


ИЗГЛЕД 1



ИЗГЛЕД 2



ИЗГЛЕД 3

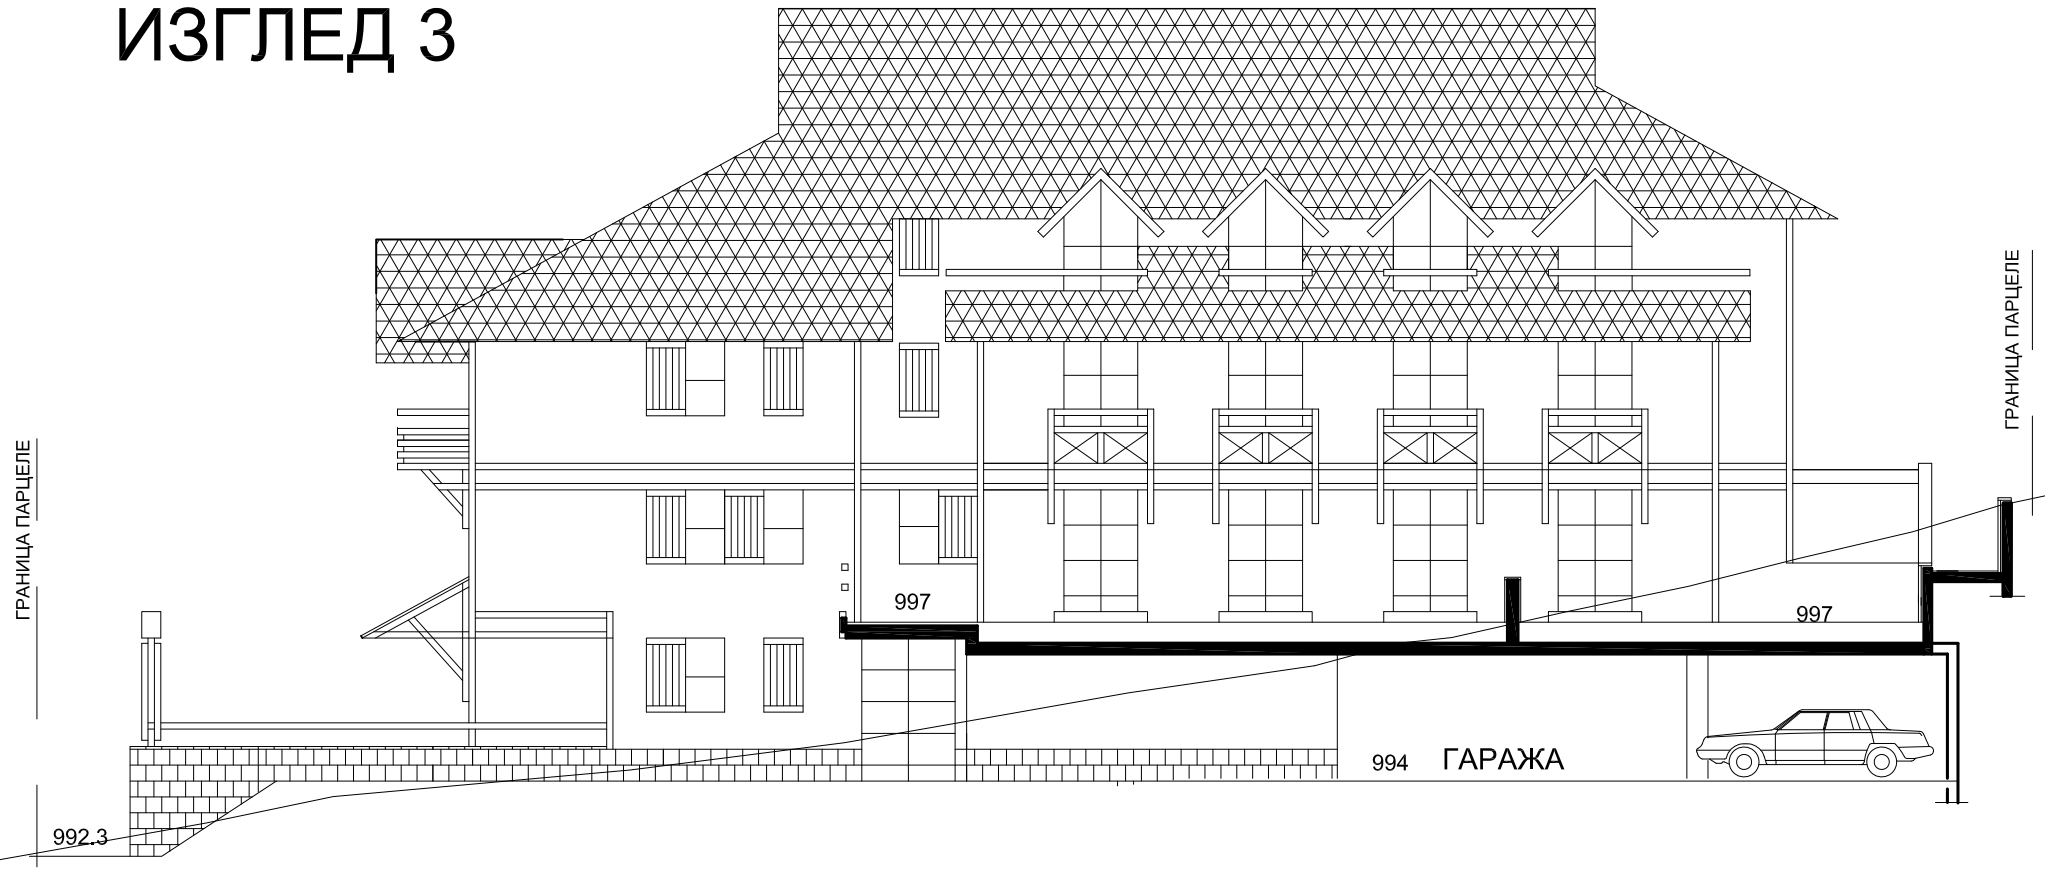


992 992.5 993 993.5 994 994.5 995 995.5 996 996.5 997 997.5 998 998.5 999 999.5

ИЗГЛЕД 4





992 992.5 993 993.5 994 994.5 995 995.5 996 996.5 997 997.5 998 998.5 999 999.5

ПРЕСЕК Б - Б

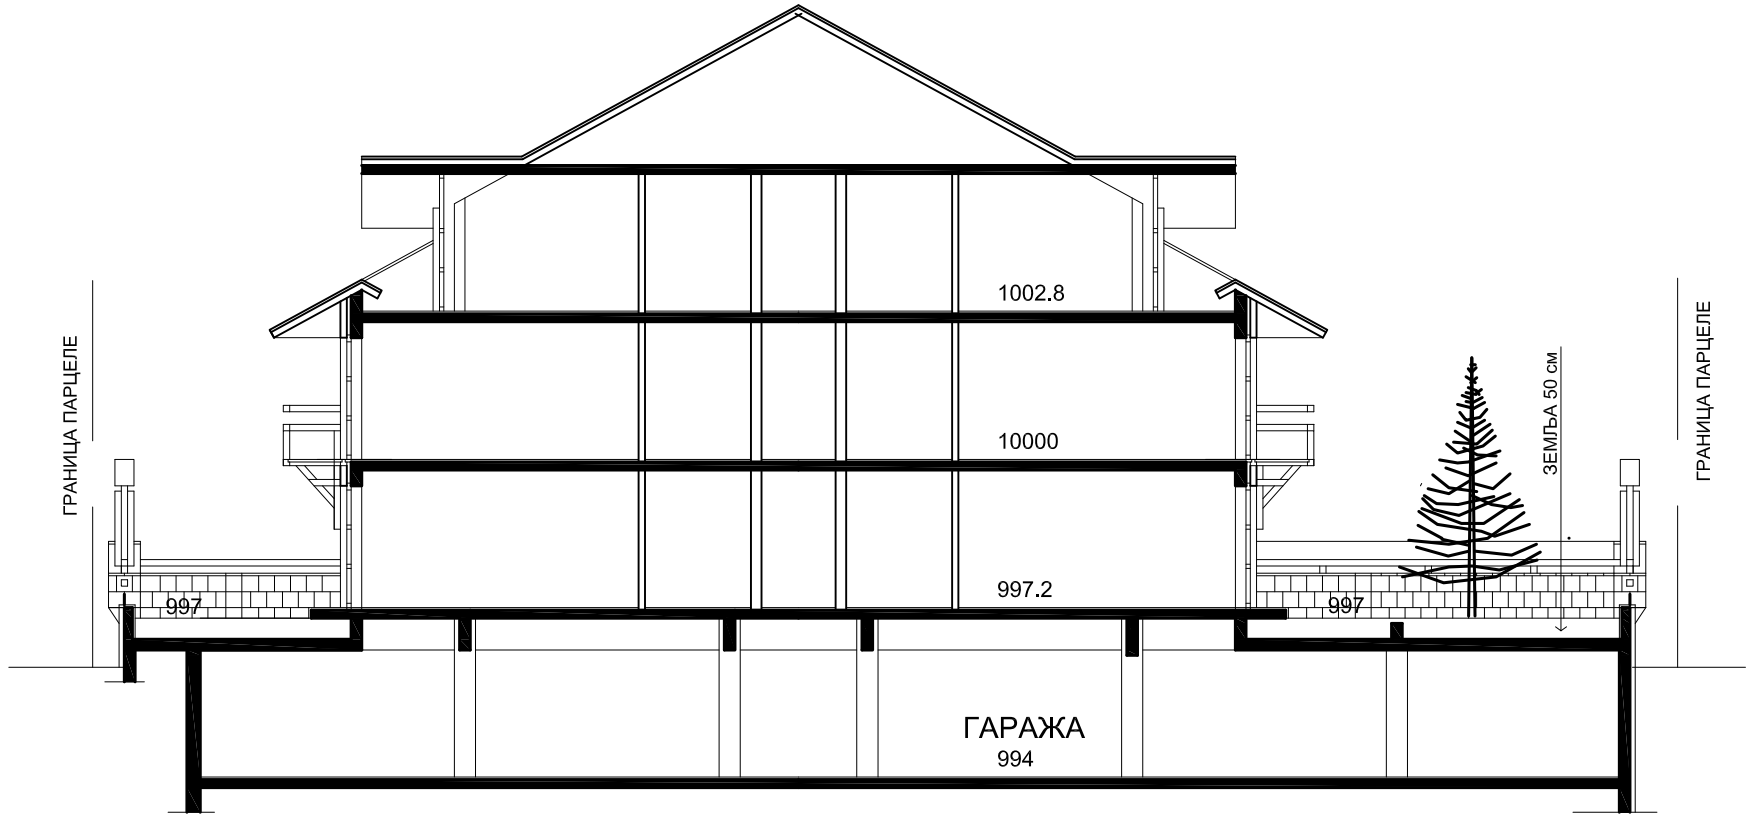


ПРЕСЕК А - А

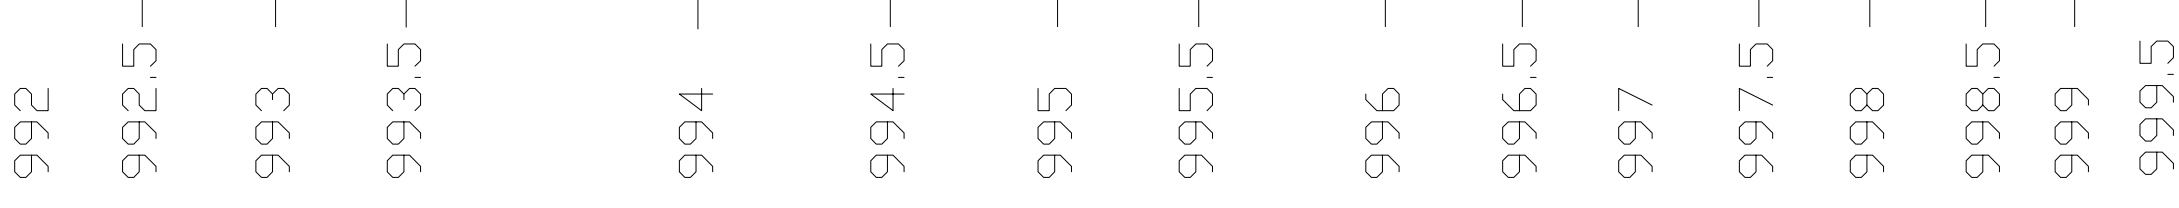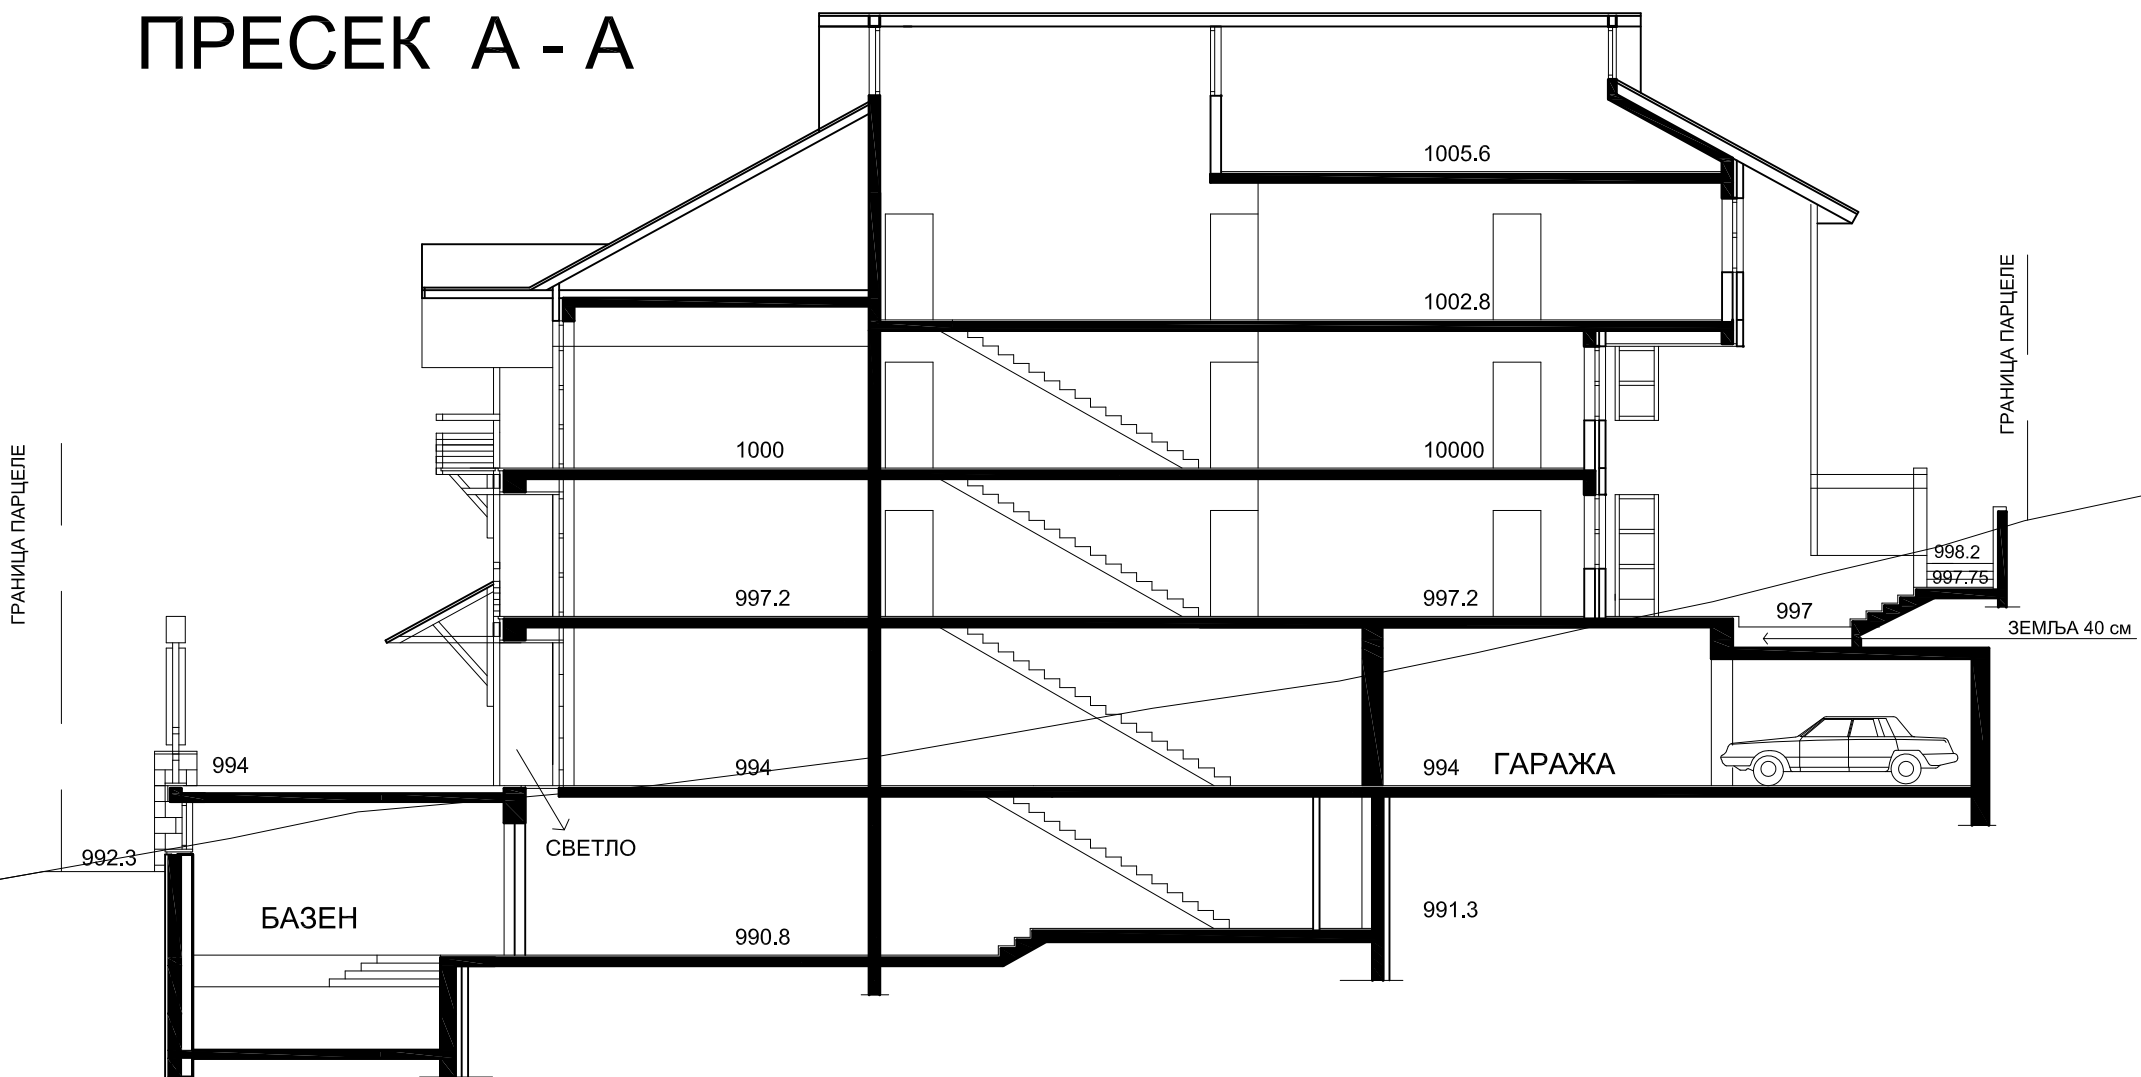


ПОДРУМ

БРУТО ПОВРШИНА 556.94 м²

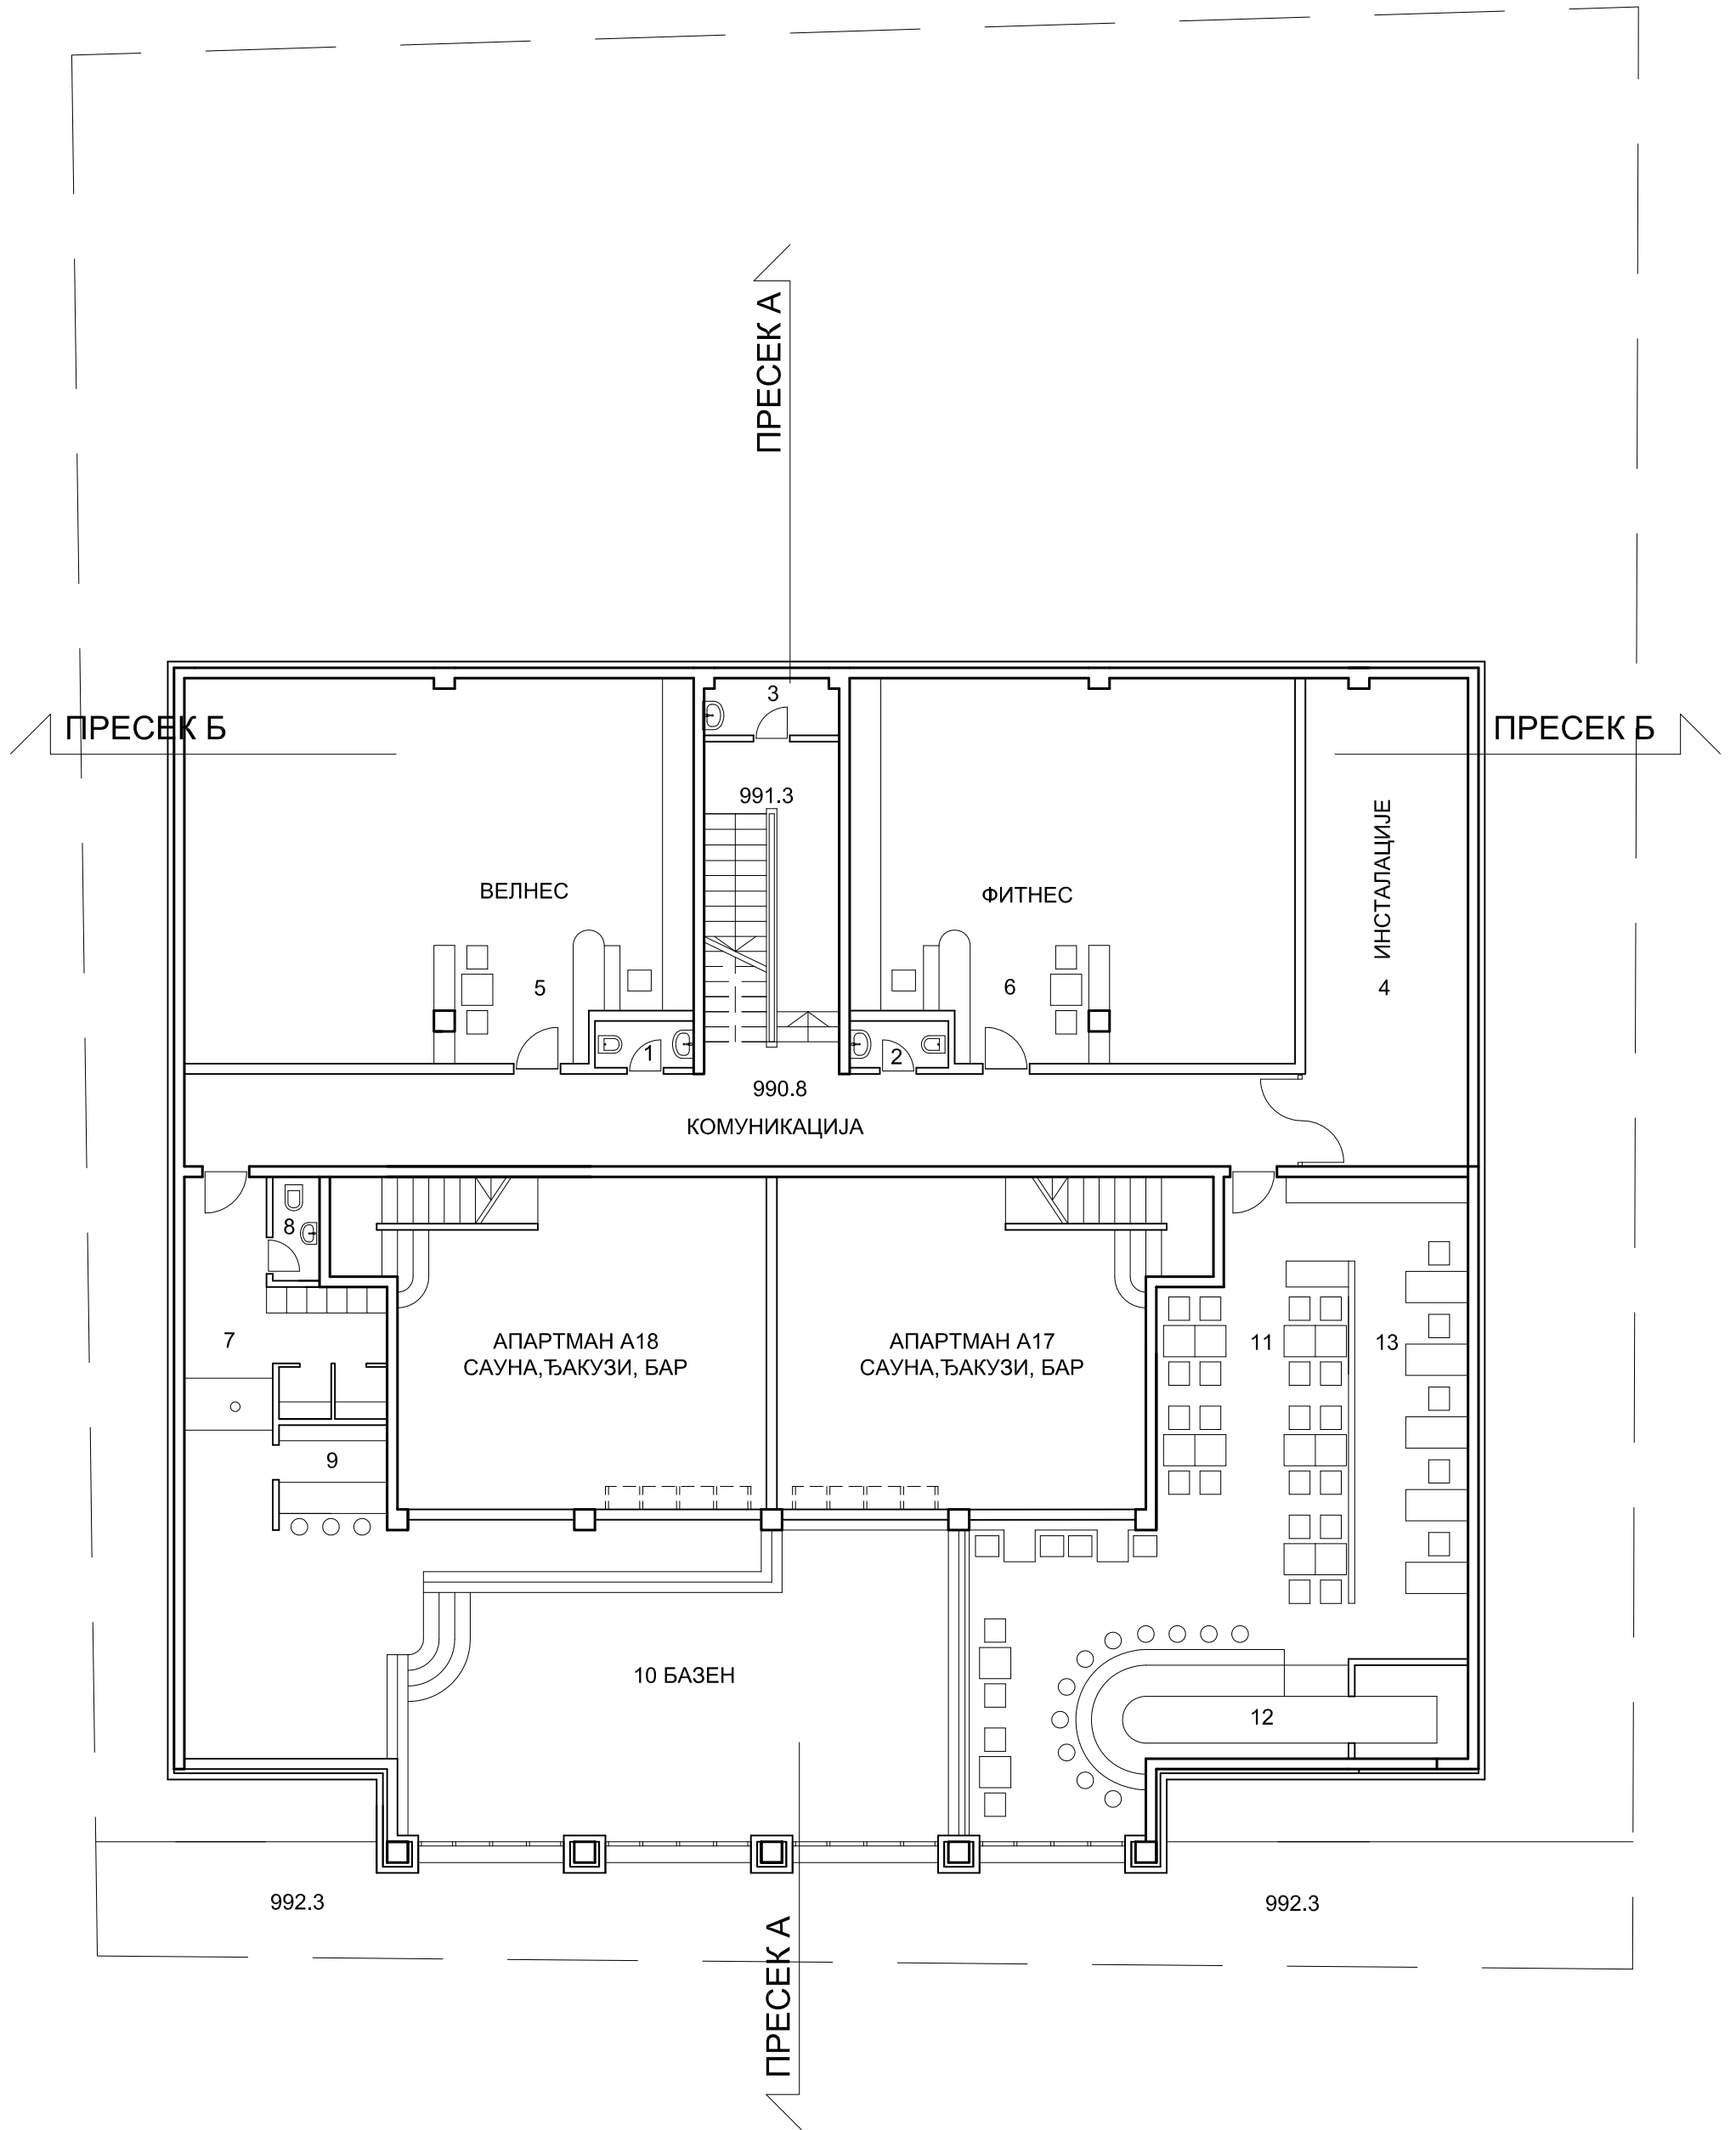

СУТЕРЕН

БРУТО ПОВРШИНА НА ТЕРЕНУ 167.48м²
УКУПНА БРУТО ПОВРШИНА 636.50 м²
ПОВРШИНА СЛОБОДНОГ ТЕРЕНА 324.76м²

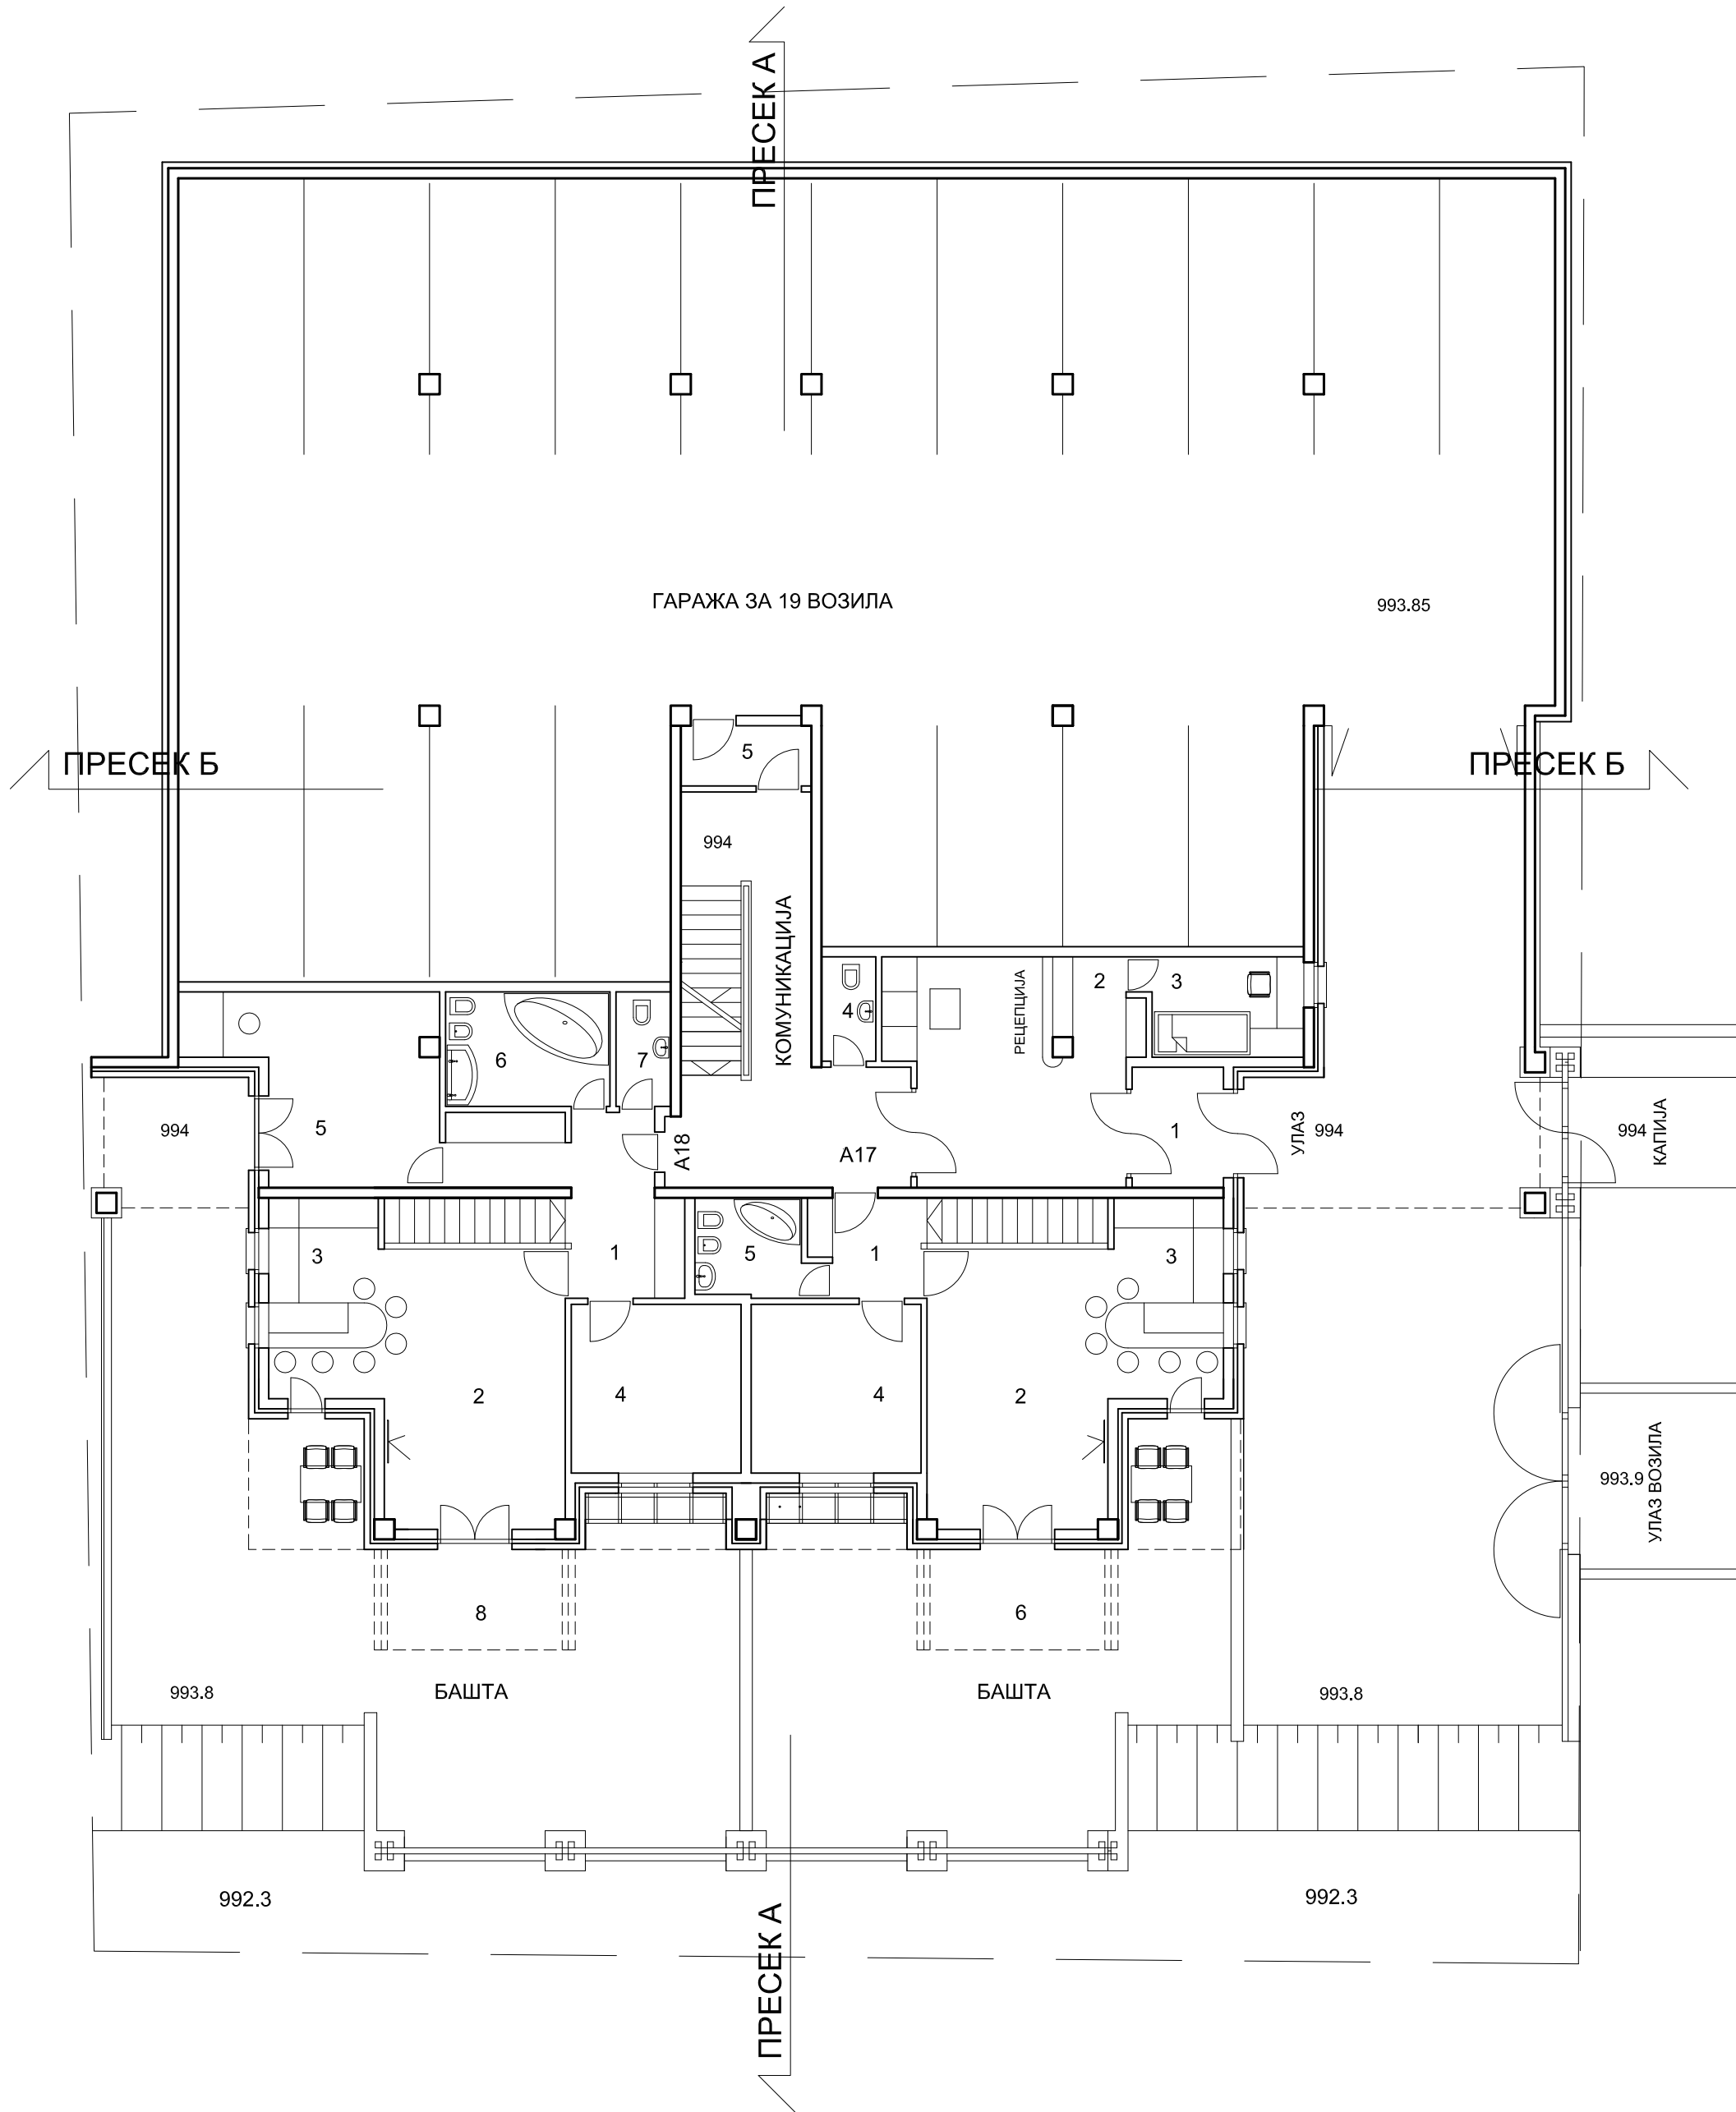

ПРИЗЕМЉЕ

БРУТО ПОВРШИНА 423.08 м²

ЛОЂЕ 6.26 м²


БАШТЕ 257.46 м²

ПОВРШИНА СЛОБодног ТЕРЕНА 373.59 м²

ПРЕСЕК А

ИЗГЛЕД 3


ИЗГЛЕД 4

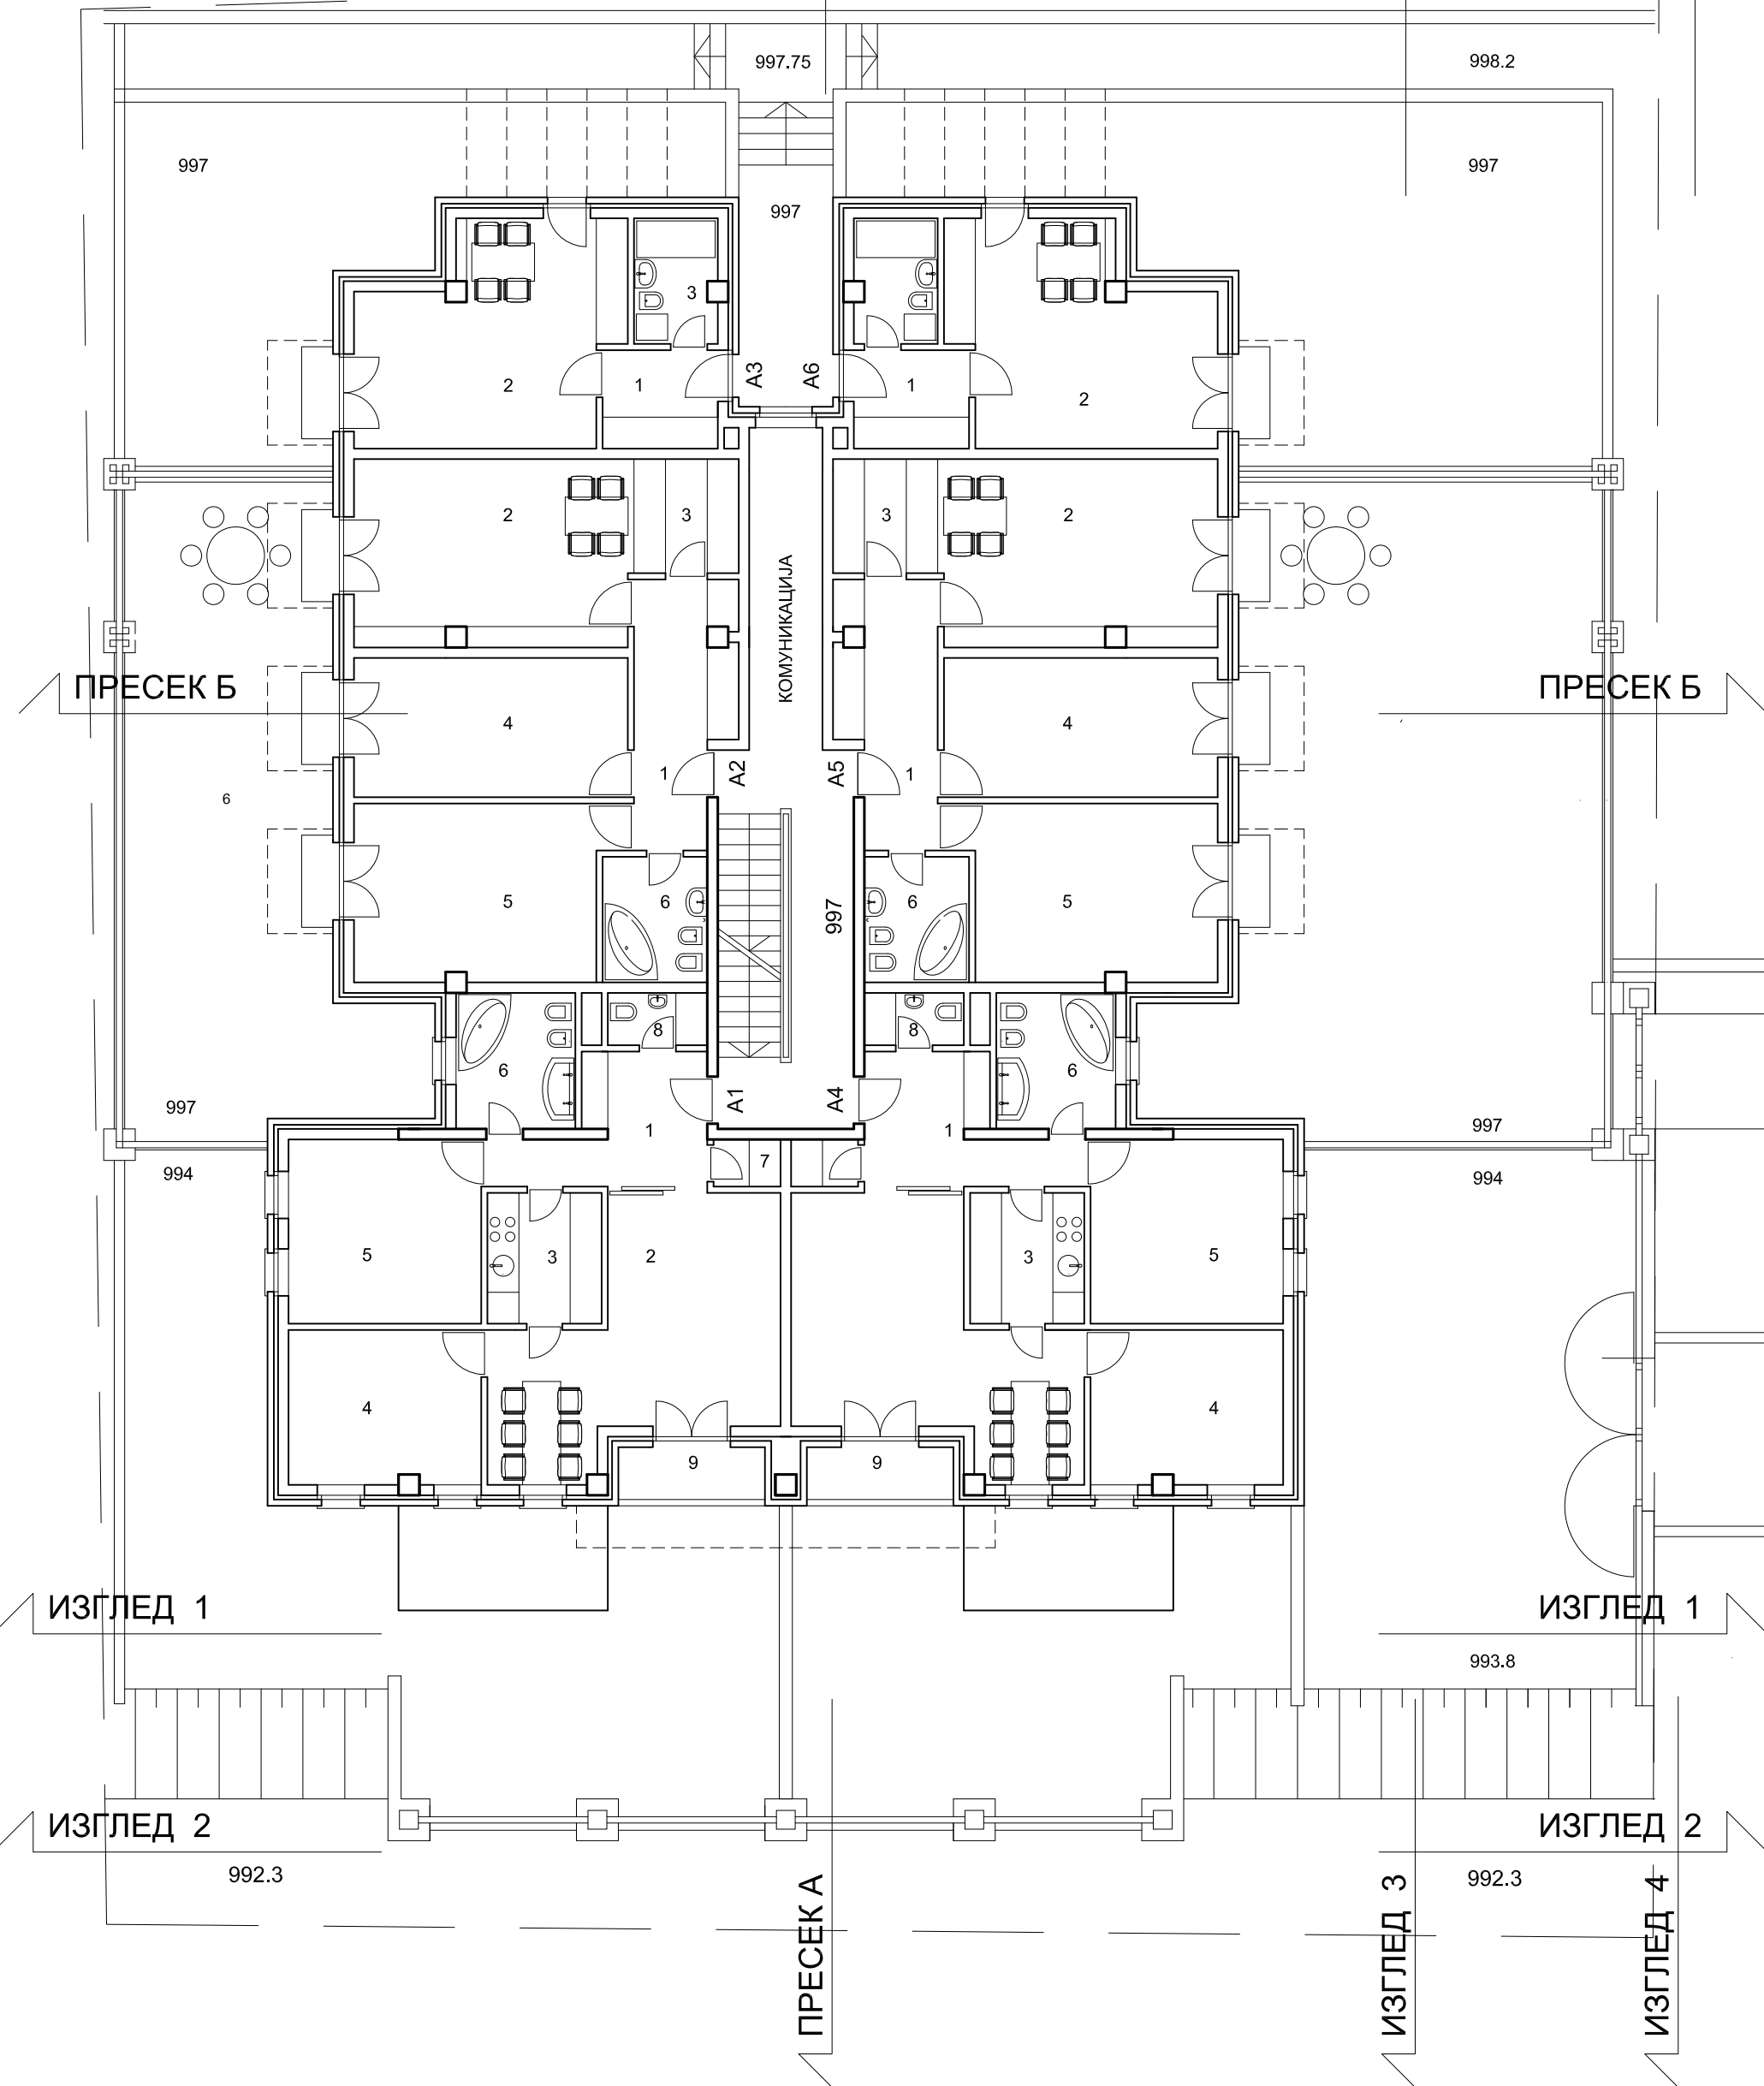

ПРВИ СПРАТ

БРУТО ПОВРШИНА 423.08 м²


БАЛКОНИ И ЛОЂЕ 32,67 м²

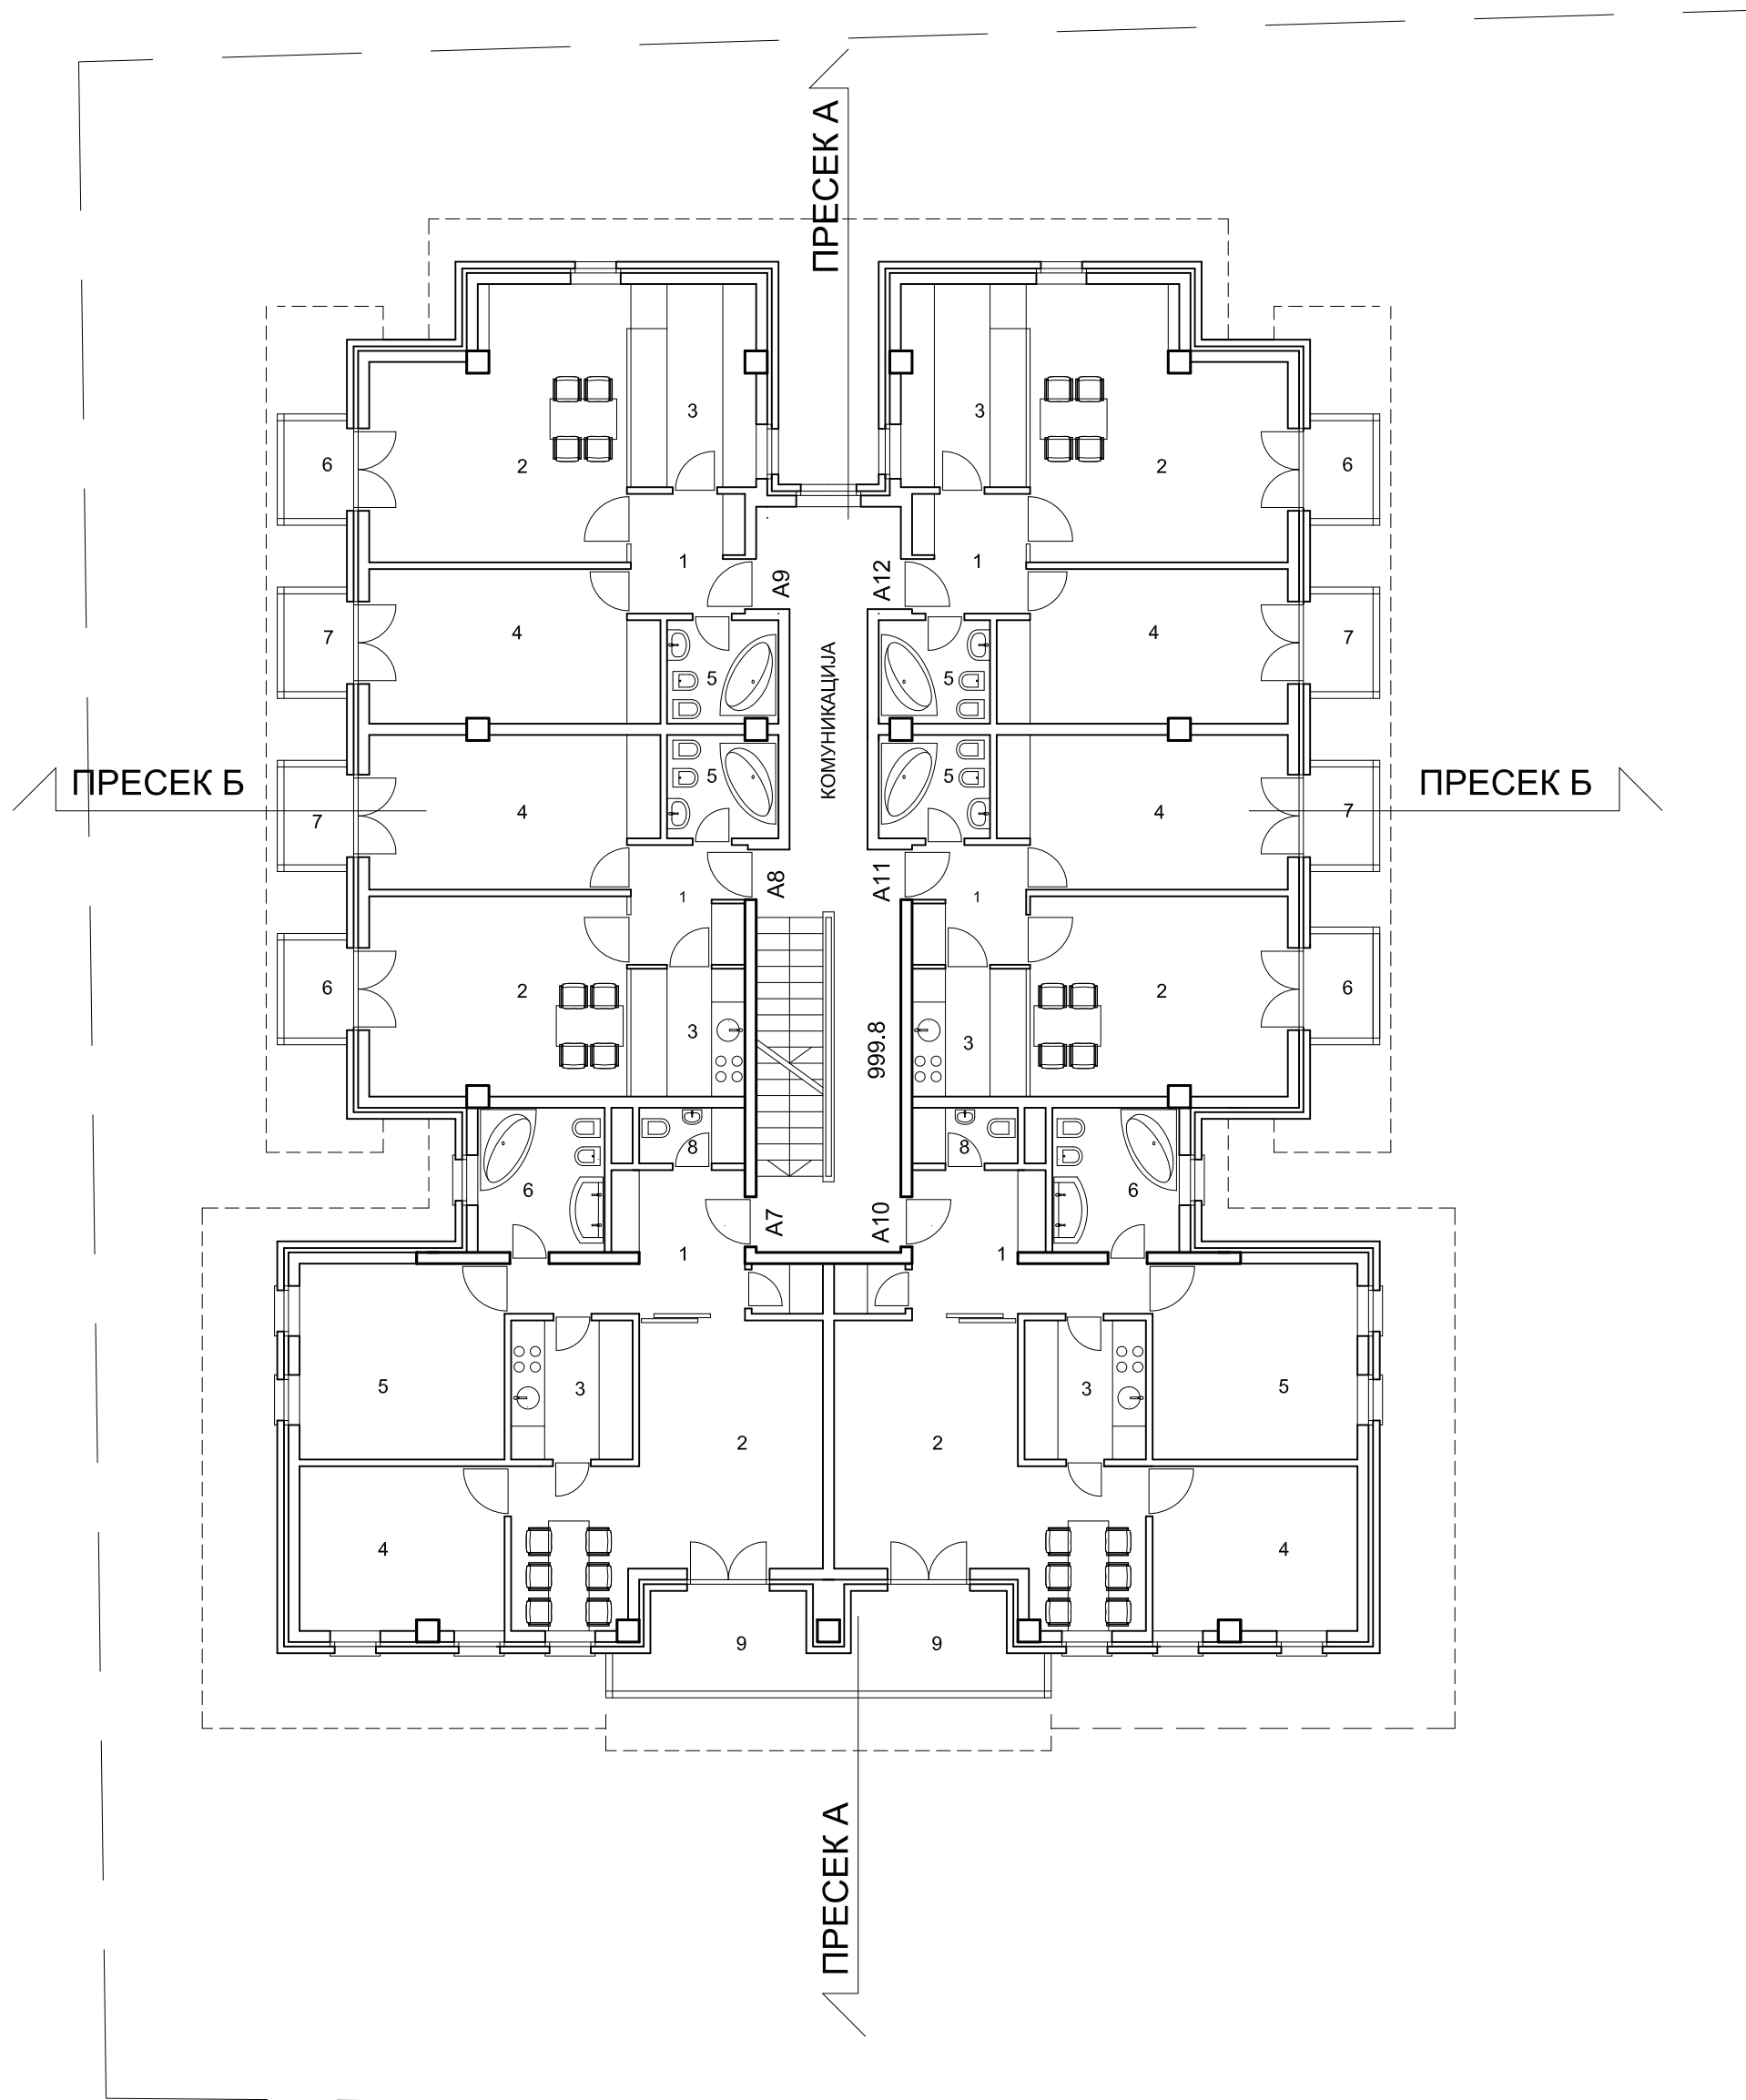

ПОТКРОВЉЕ

БРУТО ПОВРШИНА 247.10 м²

ТЕРАСЕ 23 м²

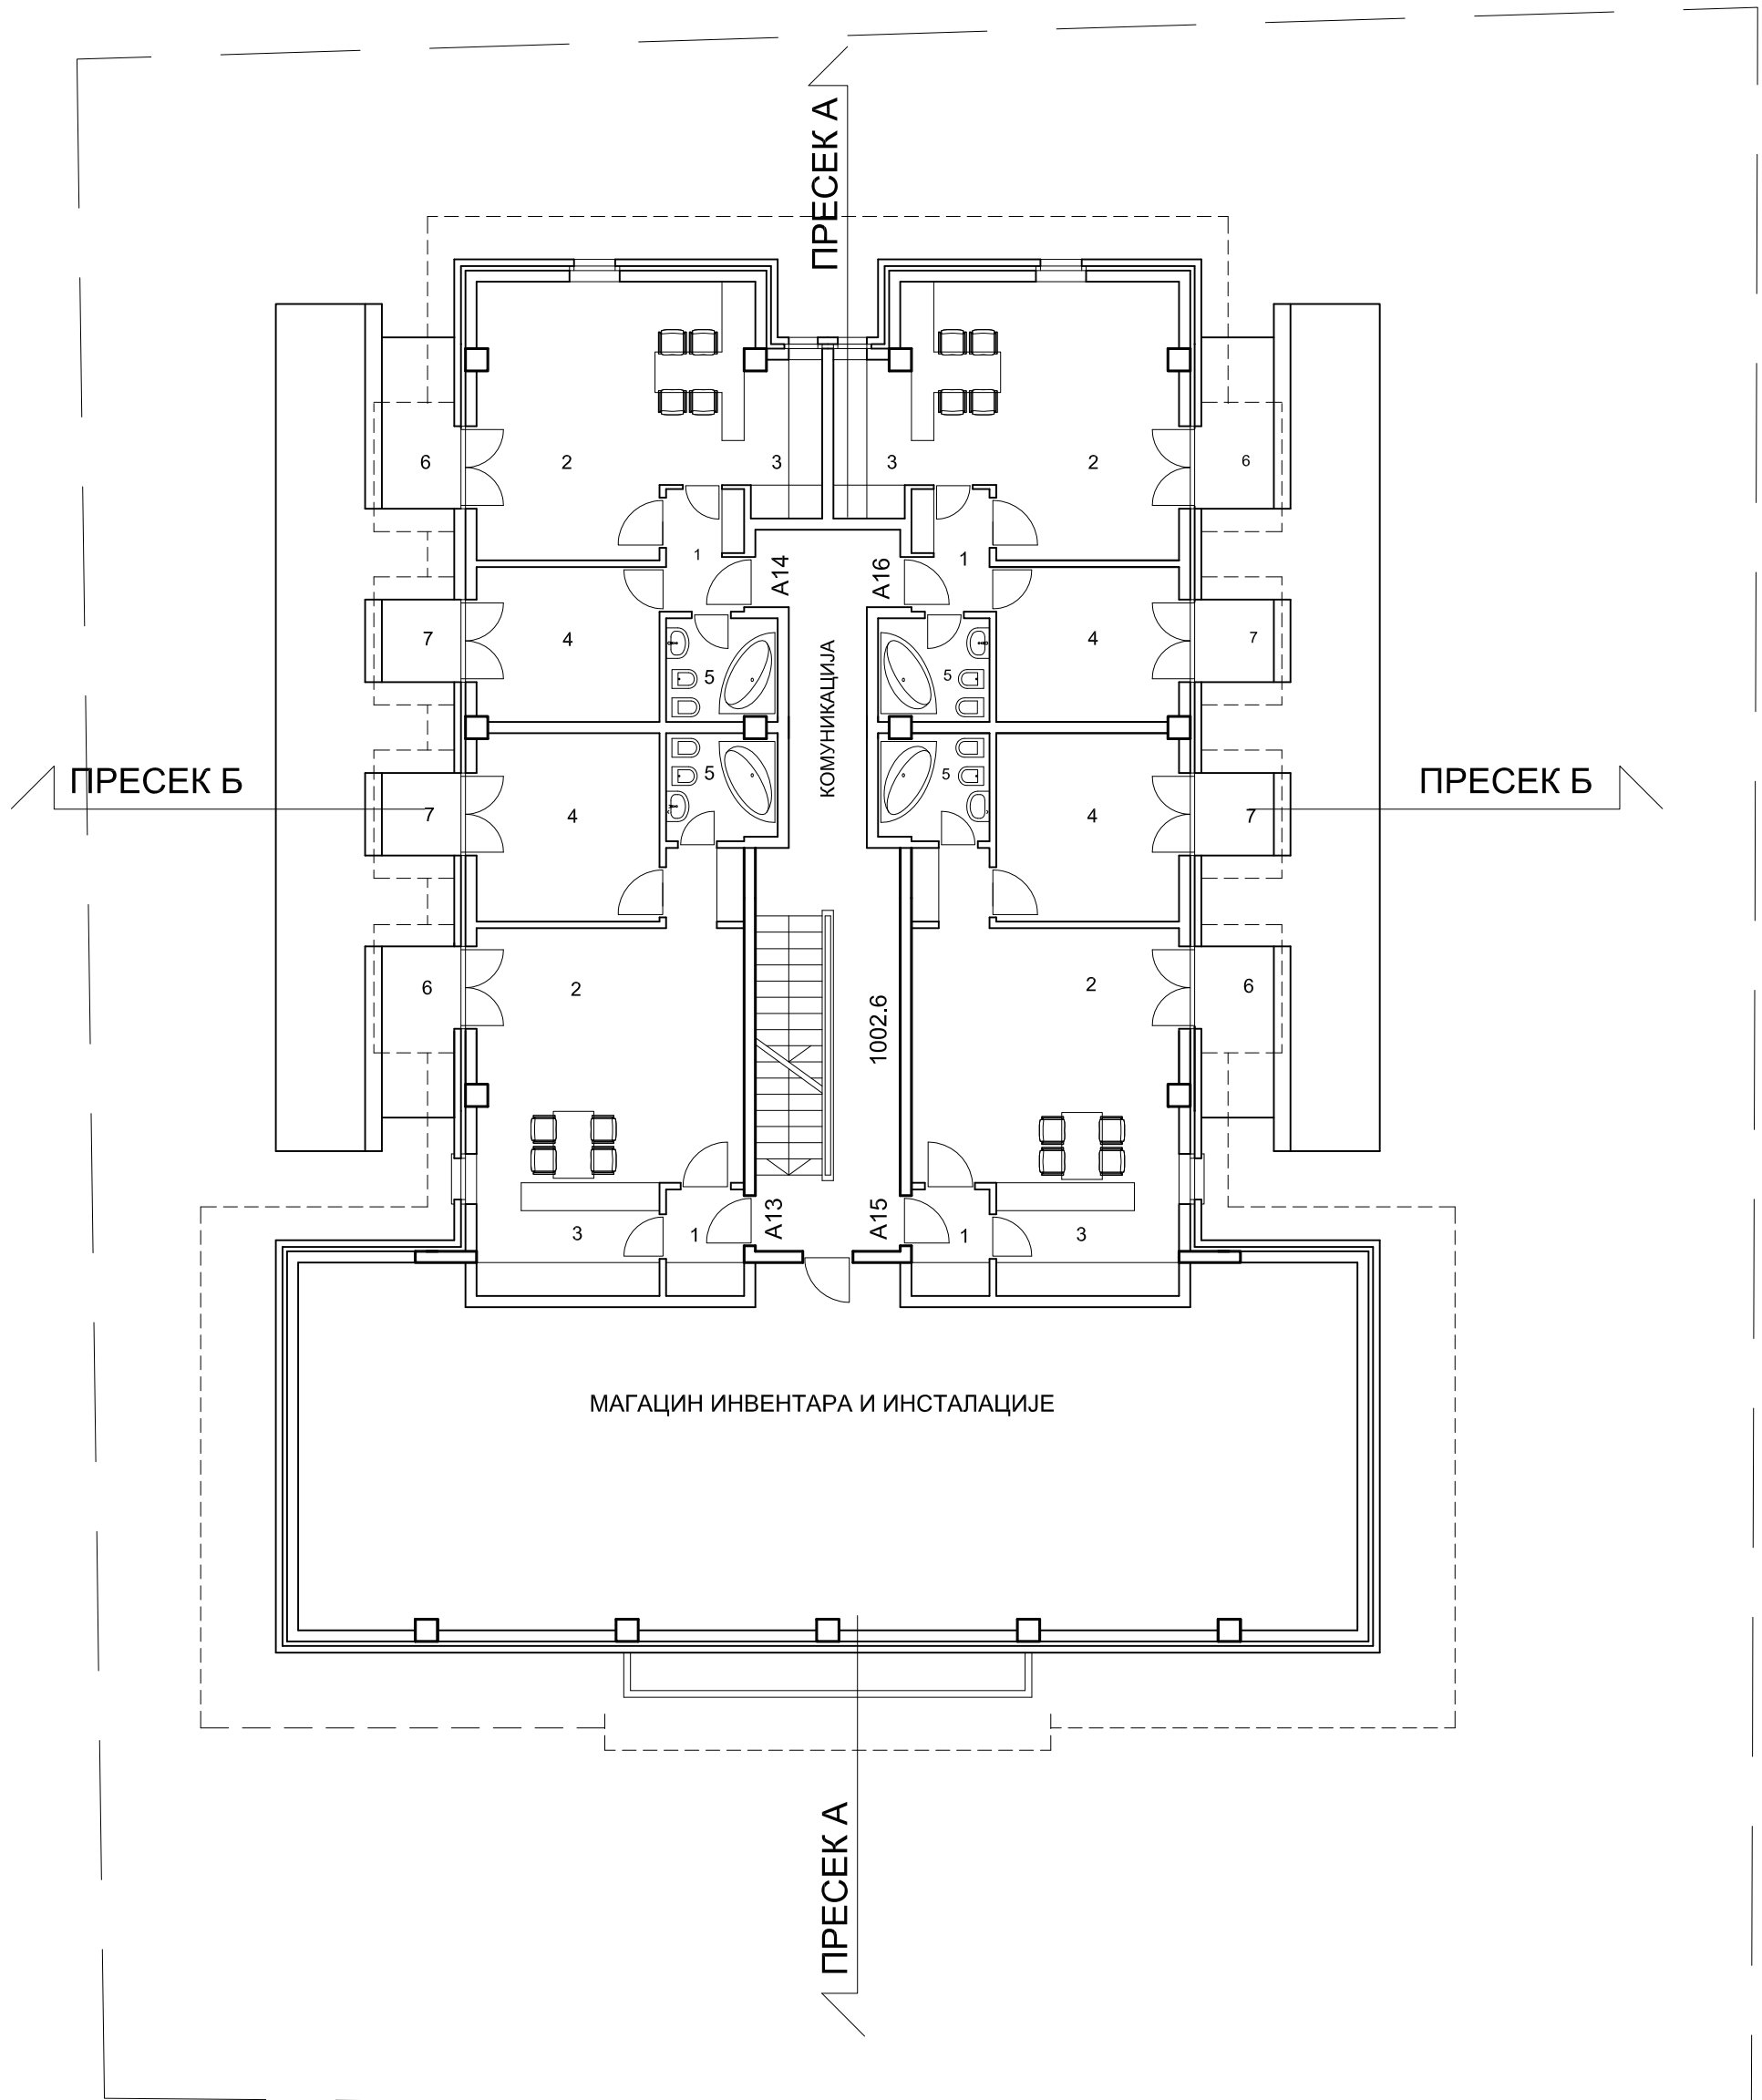

КРОВ

ПОВРШИНА ПАРЦЕЛЕ 1109,73 м²

ПОВРШИНА ПОД ОБЈЕКТОМ 423 м² ИЛИ 38% / ПО УСЛОВИМА 40%/

БРУТО ПОВРШИНА НАДЗЕМНИХ НИВОА 1093.26 м²

БРУТО ПОВРШИНА ПОДЗЕМНИХ НИВОА 1193.44 м²

ТЕРАСЕ. БАЛКОНИ И ЛОЂЕ УКУПНО 56.12 м²

УКУПНА БРУТО ПОВРШИНА 2.286.70 м²

